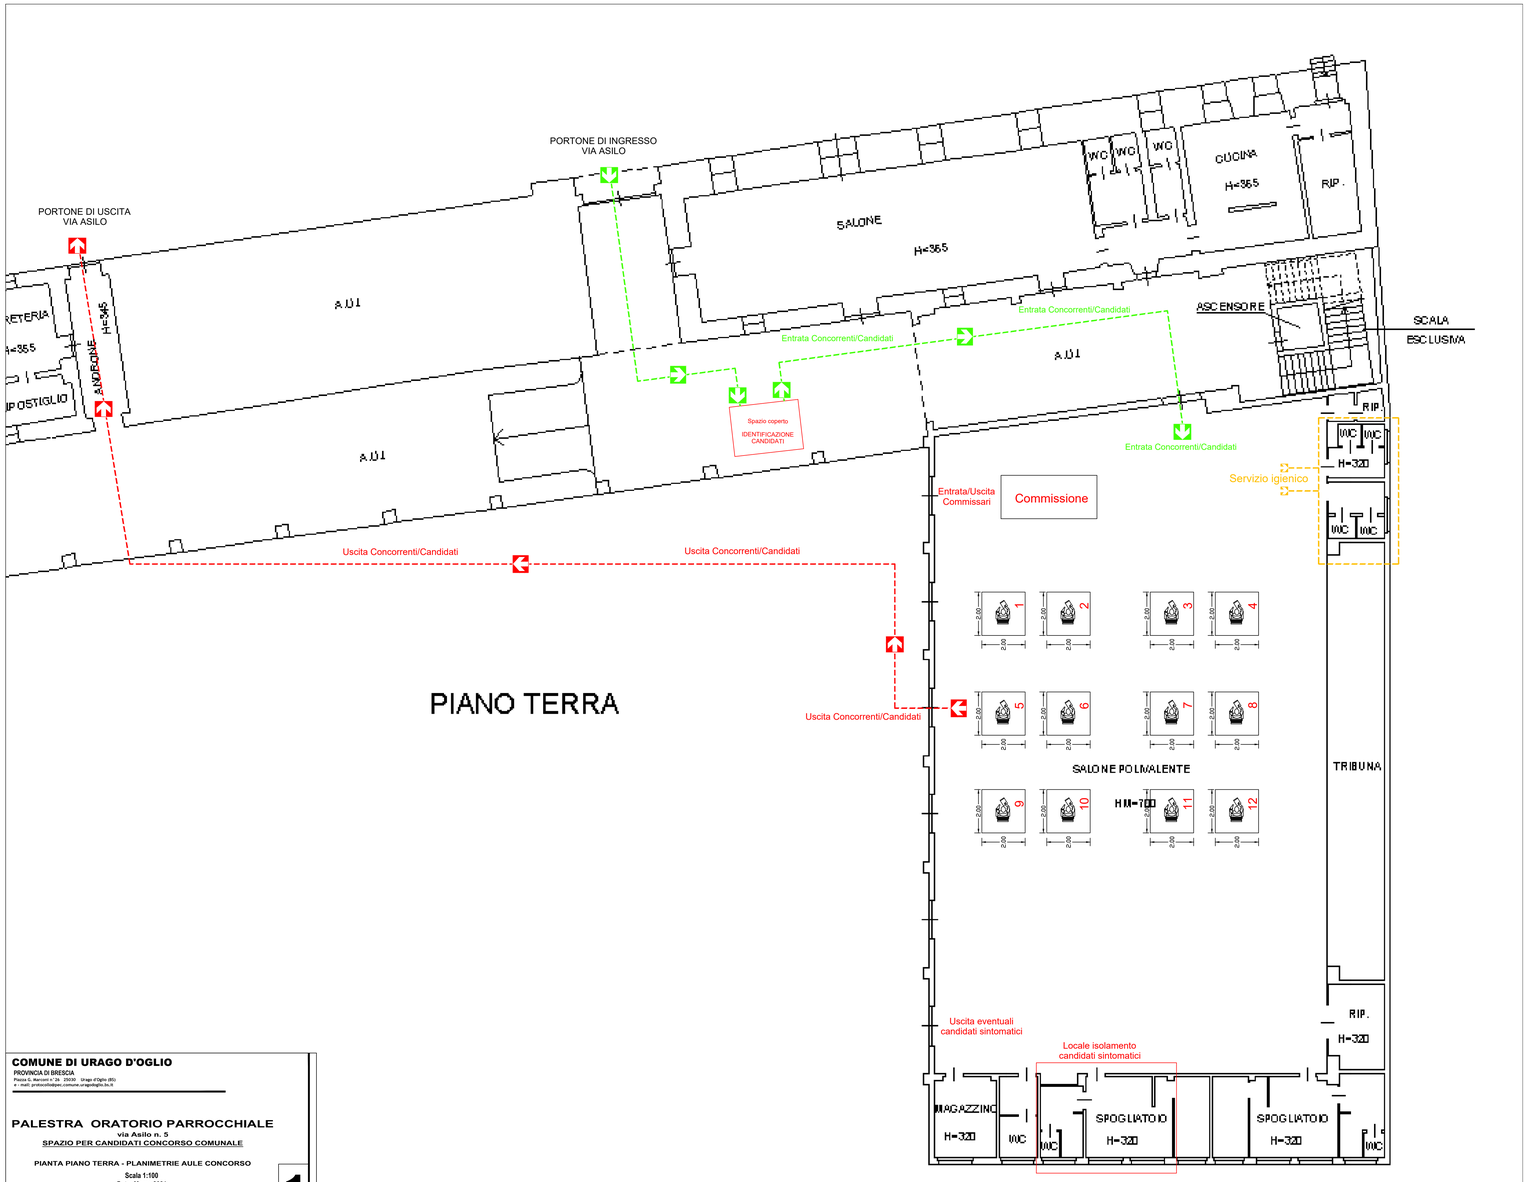

COMUNE DI URAGO D'OGLIO
PROVINCIA DI BRESCIA
Piazza G. Marconi n. 24 - 25030 - Urago d'Oglio (BS)
e-mail: protocollo@pec.comune.uragodoglio.bs.it

PALESTRA ORATORIO PARROCCHIALE
via Asilo n. 5
SPAZIO PER CANDIDATI CONCORSO COMUNALE

PIANTA PIANO TERRA - PLANIMETRIE AULE CONCORSO

Scala 1:100
Data: Marzo 2021

1